
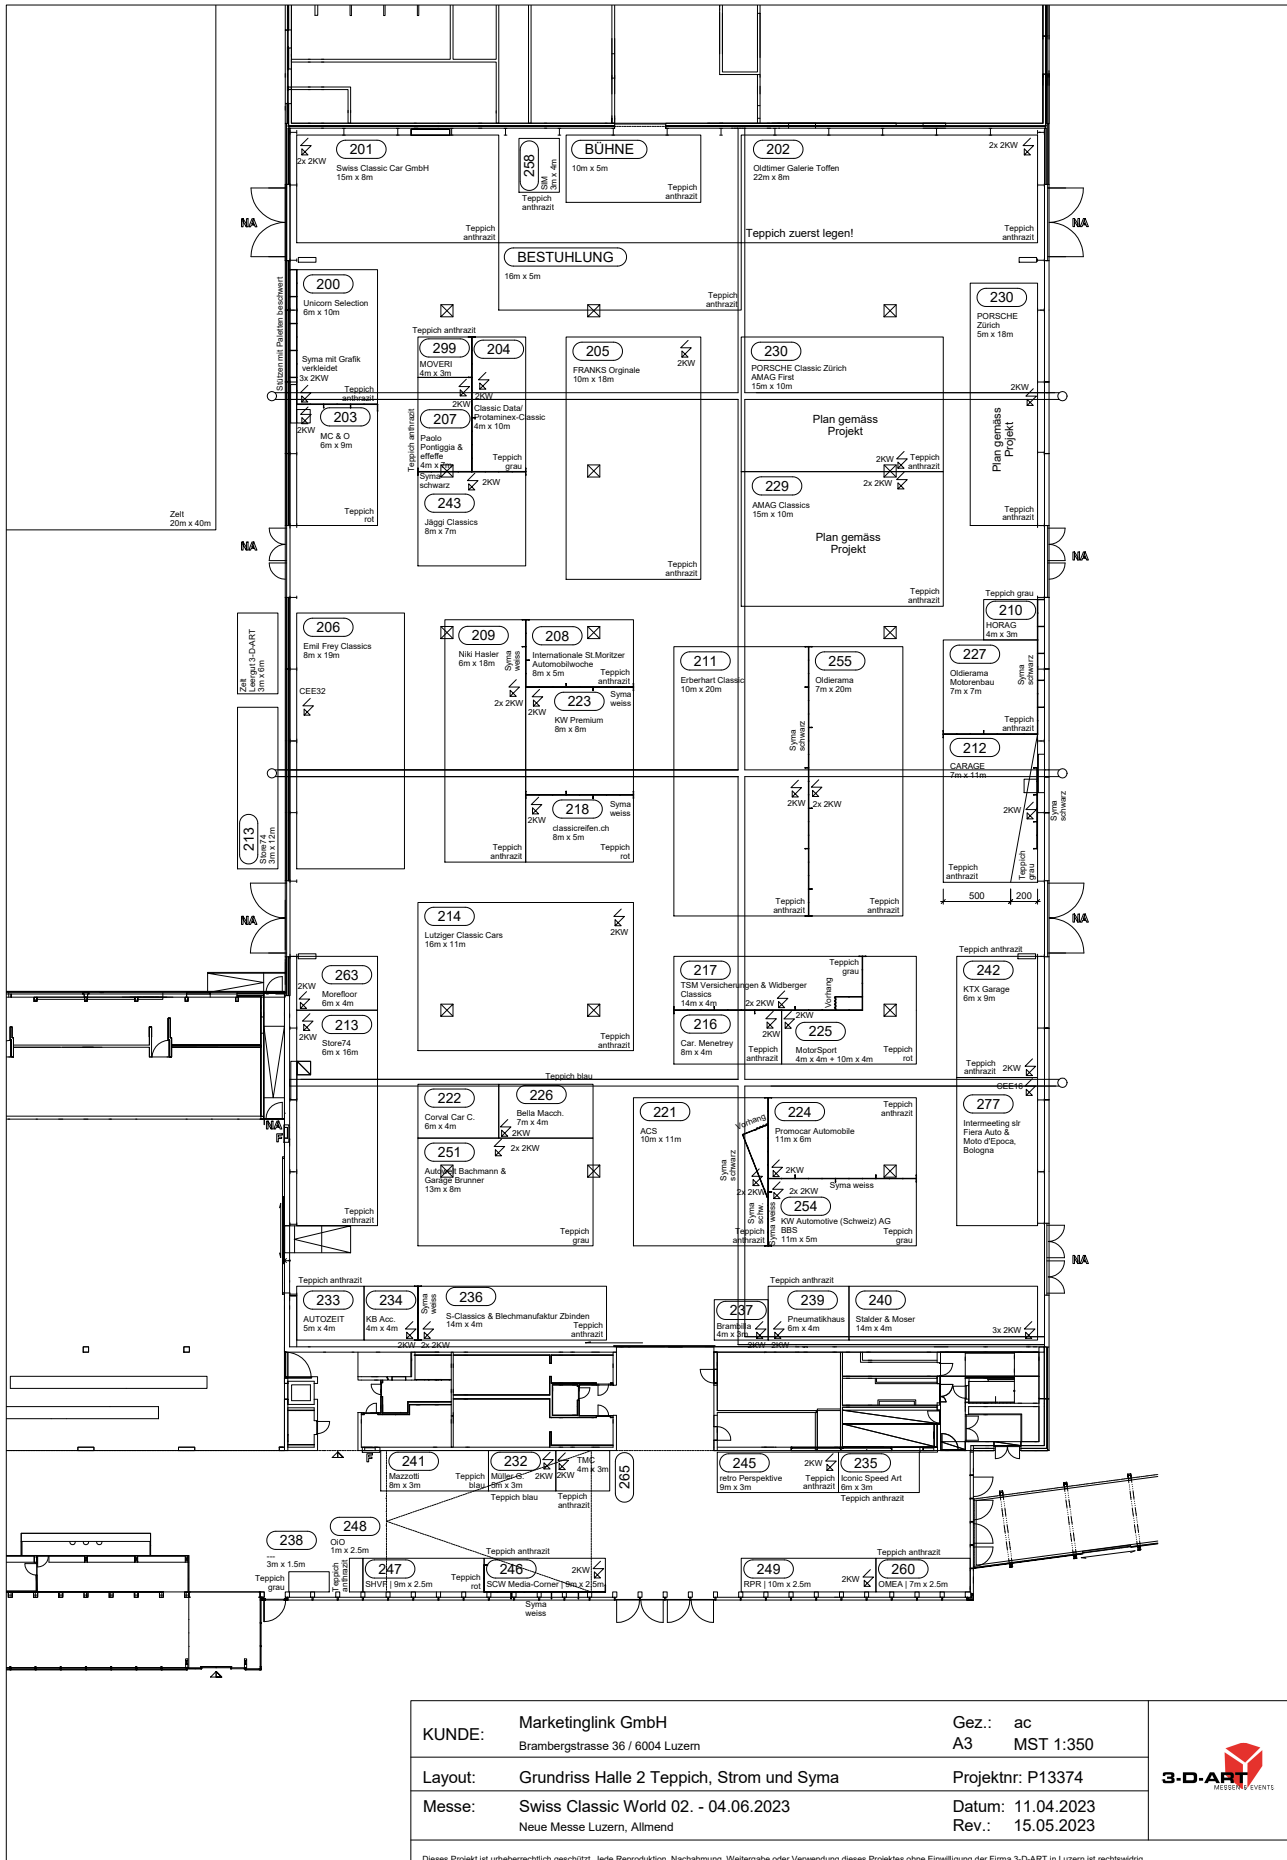



KUNDE: Marketinglink GmbH Brambergstrasse 36 / 6004 Luzern	Gez.: ac A3 MST 1:350	 3-D-ART EVENTS
Layout: Grundriss Halle 1 Teppich, Strom und Syma	Projektnr.: P13374	
Messe: Swiss Classic World 02. - 04.06.2023 Neue Messe Luzern, Allmend	Datum: 11.04.2023 Rev.: 09.05.2023	
Dieses Projekt ist urheberrechtlich geschützt. Jede Reproduktion, Nachahmung, Weitergabe oder Verwendung dieses Projektes ohne Einwilligung der Firma 3-D-ART in Luzern ist rechtswidrig.		



KUNDE: Marketinglink GmbH Brambergstrasse 36 / 6004 Luzern	Gez.: ac A3 MST 1:350
Layout: Grundriss Halle 2 Teppich, Strom und Symba	Projektnr: P13374
Messe: Swiss Classic World 02. - 04.06.2023 Neue Messe Luzern, Allmend	Datum: 11.04.2023 Rev.: 15.05.2023



Dieses Projekt ist urheberrechtlich geschützt. Jede Reproduktion, Nachahmung, Weitergabe oder Verwendung dieses Projektes ohne Einwilligung der Firma 3-D-ART in Luzern ist rechtswidrig.

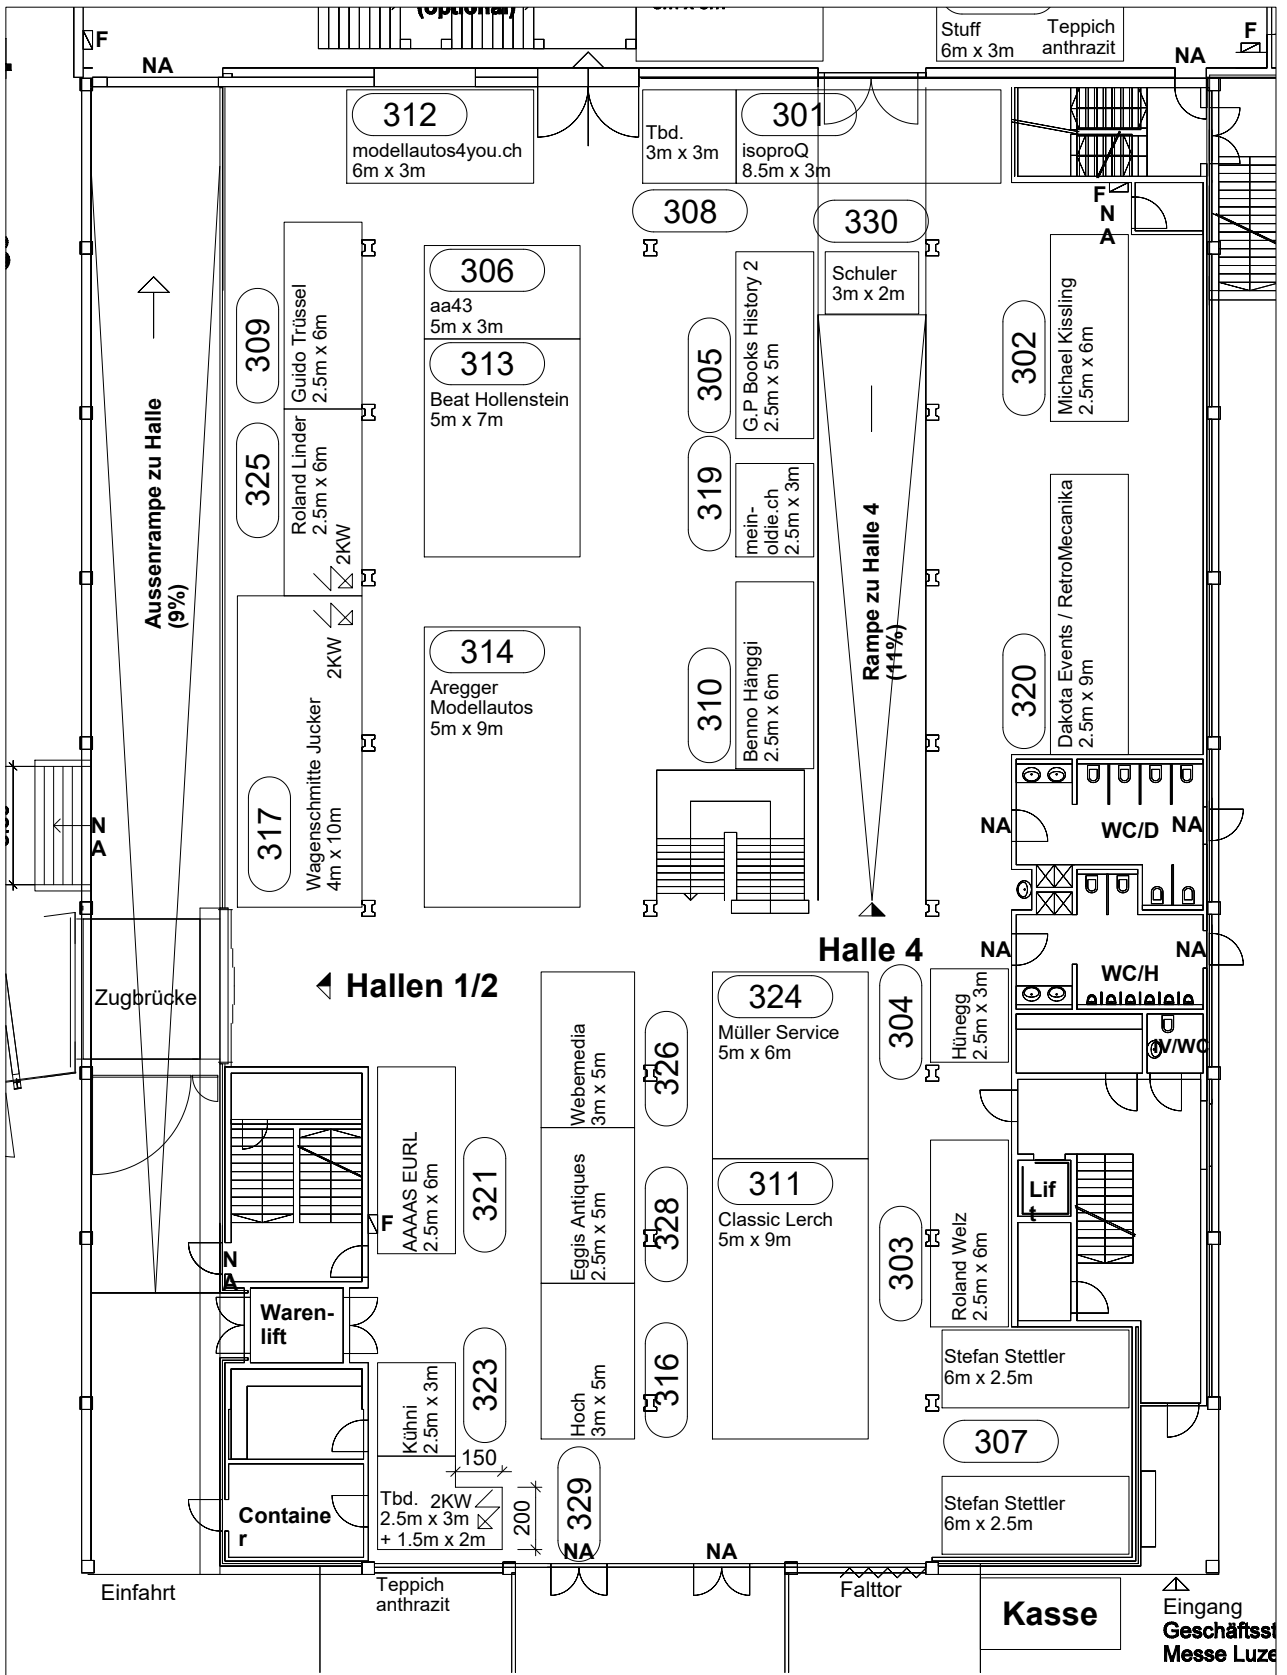


KUNDE:	Marketinglink GmbH Brambergstrasse 36 / 6004 Luzern	Gez.:	ac A3 MST 1:150
Layout:	Grundriss Halle 3 Teppich, Strom und Syma	Projektnr:	P13374
Messe:	Swiss Classic World 02. - 04.06.2023 Neue Messe Luzern, Allmend	Datum:	11.04.2023
		Rev.:	09.05.2023



Dieses Projekt ist urheberrechtlich geschützt. Jede Reproduktion, Nachahmung, Weitergabe oder Verwendung dieses Projektes ohne Einwilligung der Firma 3-D-ART in Luzern ist rechtswidrig.

Halle 4 / Grundriss UG

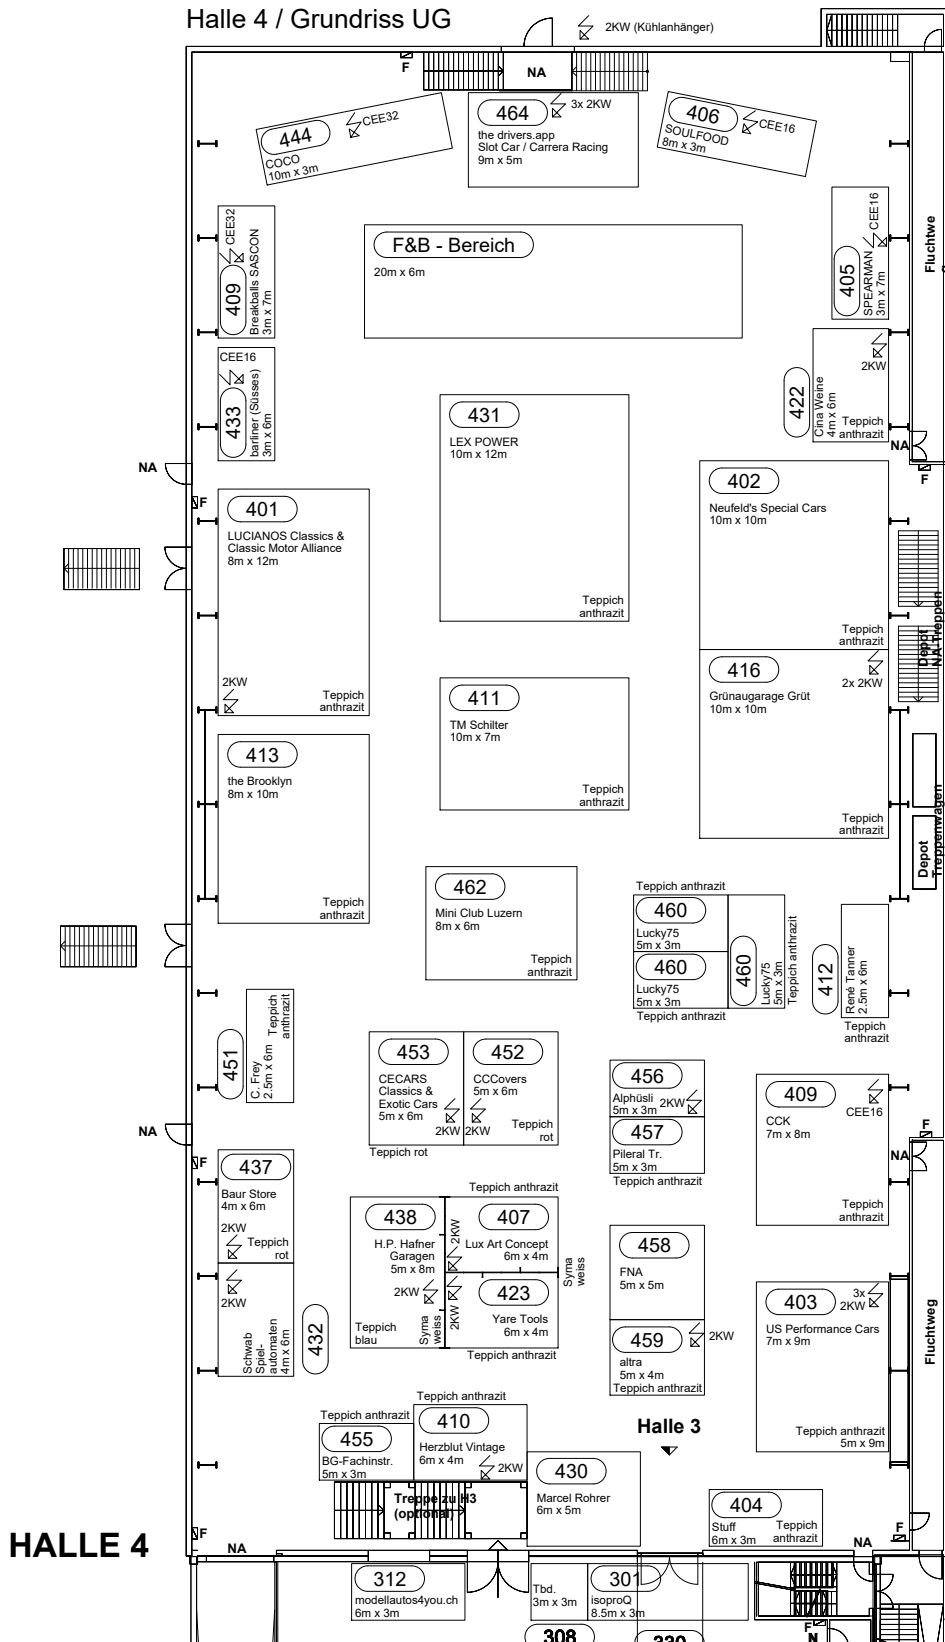

HALLE 4

KUNDE: Marketinglink GmbH Brambergstrasse 36 / 6004 Luzern	Gez.: ac A3 MST 1:250
Layout: Grundriss Halle 4 Teppich, Strom und Syma	Projektnr: P13374
Messe: Swiss Classic World 02. - 04.06.2023 Neue Messe Luzern, Allmend	Datum: 11.04.2023 Rev.: 09.05.2023



Dieses Projekt ist urheberrechtlich geschützt. Jede Reproduktion, Nachahmung, Weitergabe oder Verwendung dieses Projektes ohne Einwilligung der Firma 3-D-ART in Luzern ist rechtswidrig.